


# Verkehrsplan Bauphase 1

## Zeitraum: August - Oktober 2022

Schematische Darstellung der Signalisation, die Vorsignale sind gemäss VSS-Norm 40886 auszuführen.

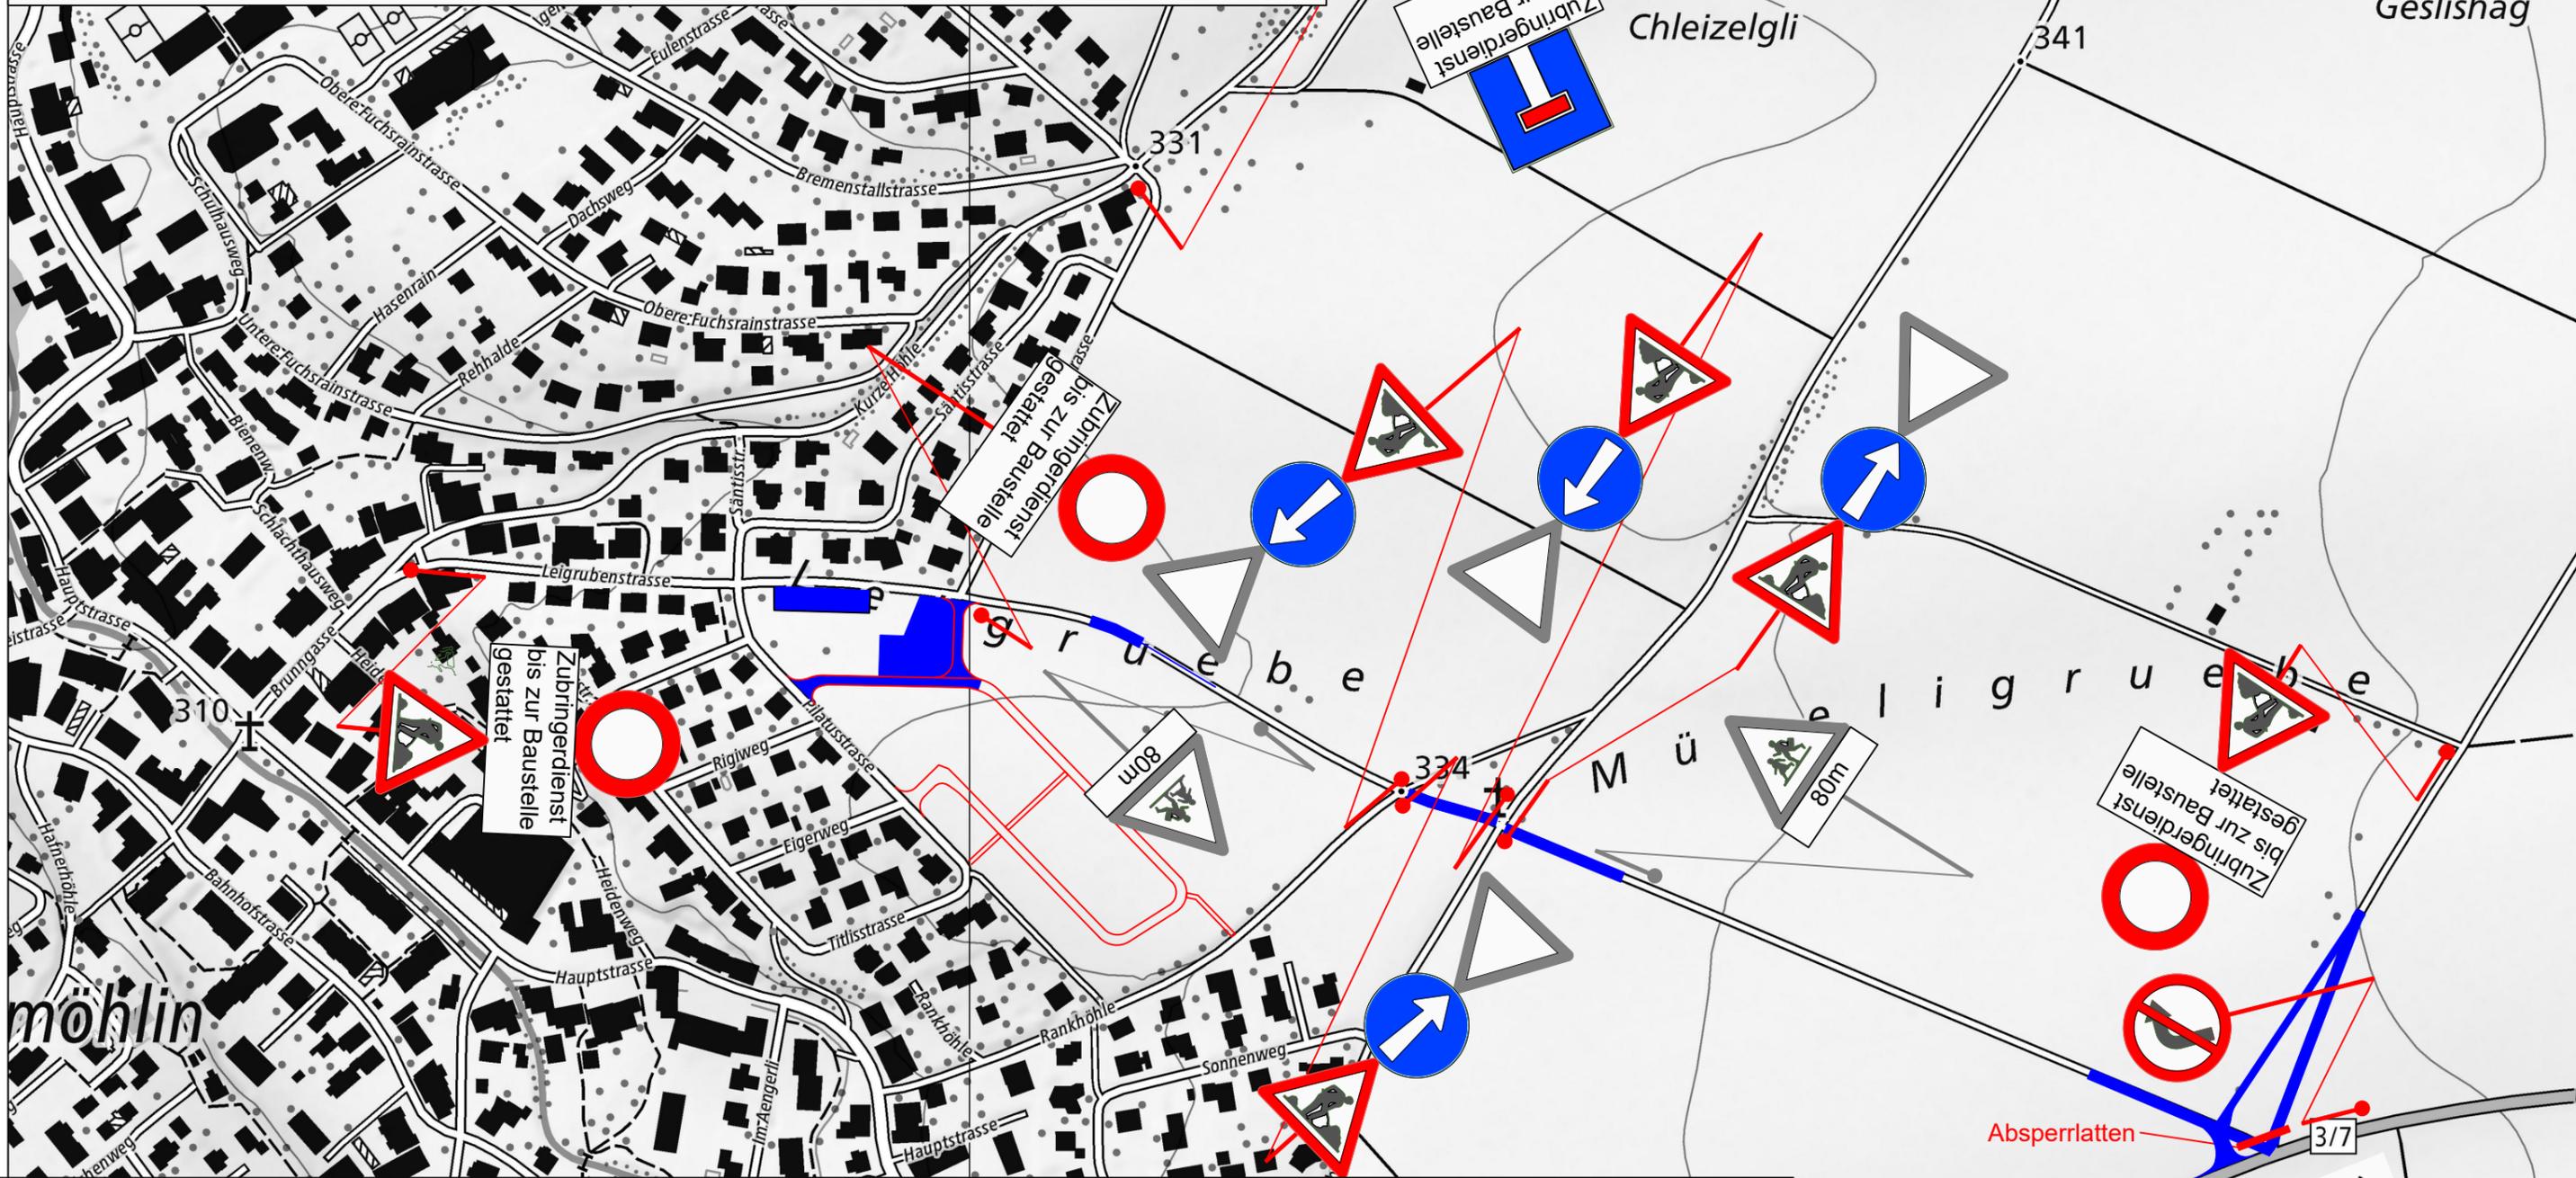

**KOCH PARTNER**  
 IM BIFANG 2, 5080 LAUFENBURG  
 FON 062 869 80 80, FAX 062 874 24 05  
 MAGDENERSTRASSE 2, 4310 RHEINFELDEN  
 FON 061 836 96 80, FAX 061 836 96 81  
**WWW.KOPA.CH**

Gemeinde Möhlin		Verkehrsplan Bauphase 1	
Erschliessung Leigrube		Auftrag-Nr. 034.001.235	
	Name	Datum	Kontrolle
Projektleitung	C. Schmid		
Bearbeitung	PA	August 2022	
Planerstellung	NBA	26.08.2022	
Projekt-Info	I:\Bau\34 Möhlin\01\34-01-235 Erschliessung Leigrube\8. Pläne\0-Projekt_B+B		

- Auszuführende Arbeiten**
- Installation
  - Provisorische Parkplätze
  - Ausweichstellen
  - Einmündung Kantonsstrasse
  - Anfang Erschliessungsstrasse
- Baubereich**

