


Verkehrsplan Bauphase 4

Zeitraum: März 2023 - April 2023

Schematische Darstellung der Signalisation, die Vorsignale sind gemäss VSS-Norm 40886 auszuführen.

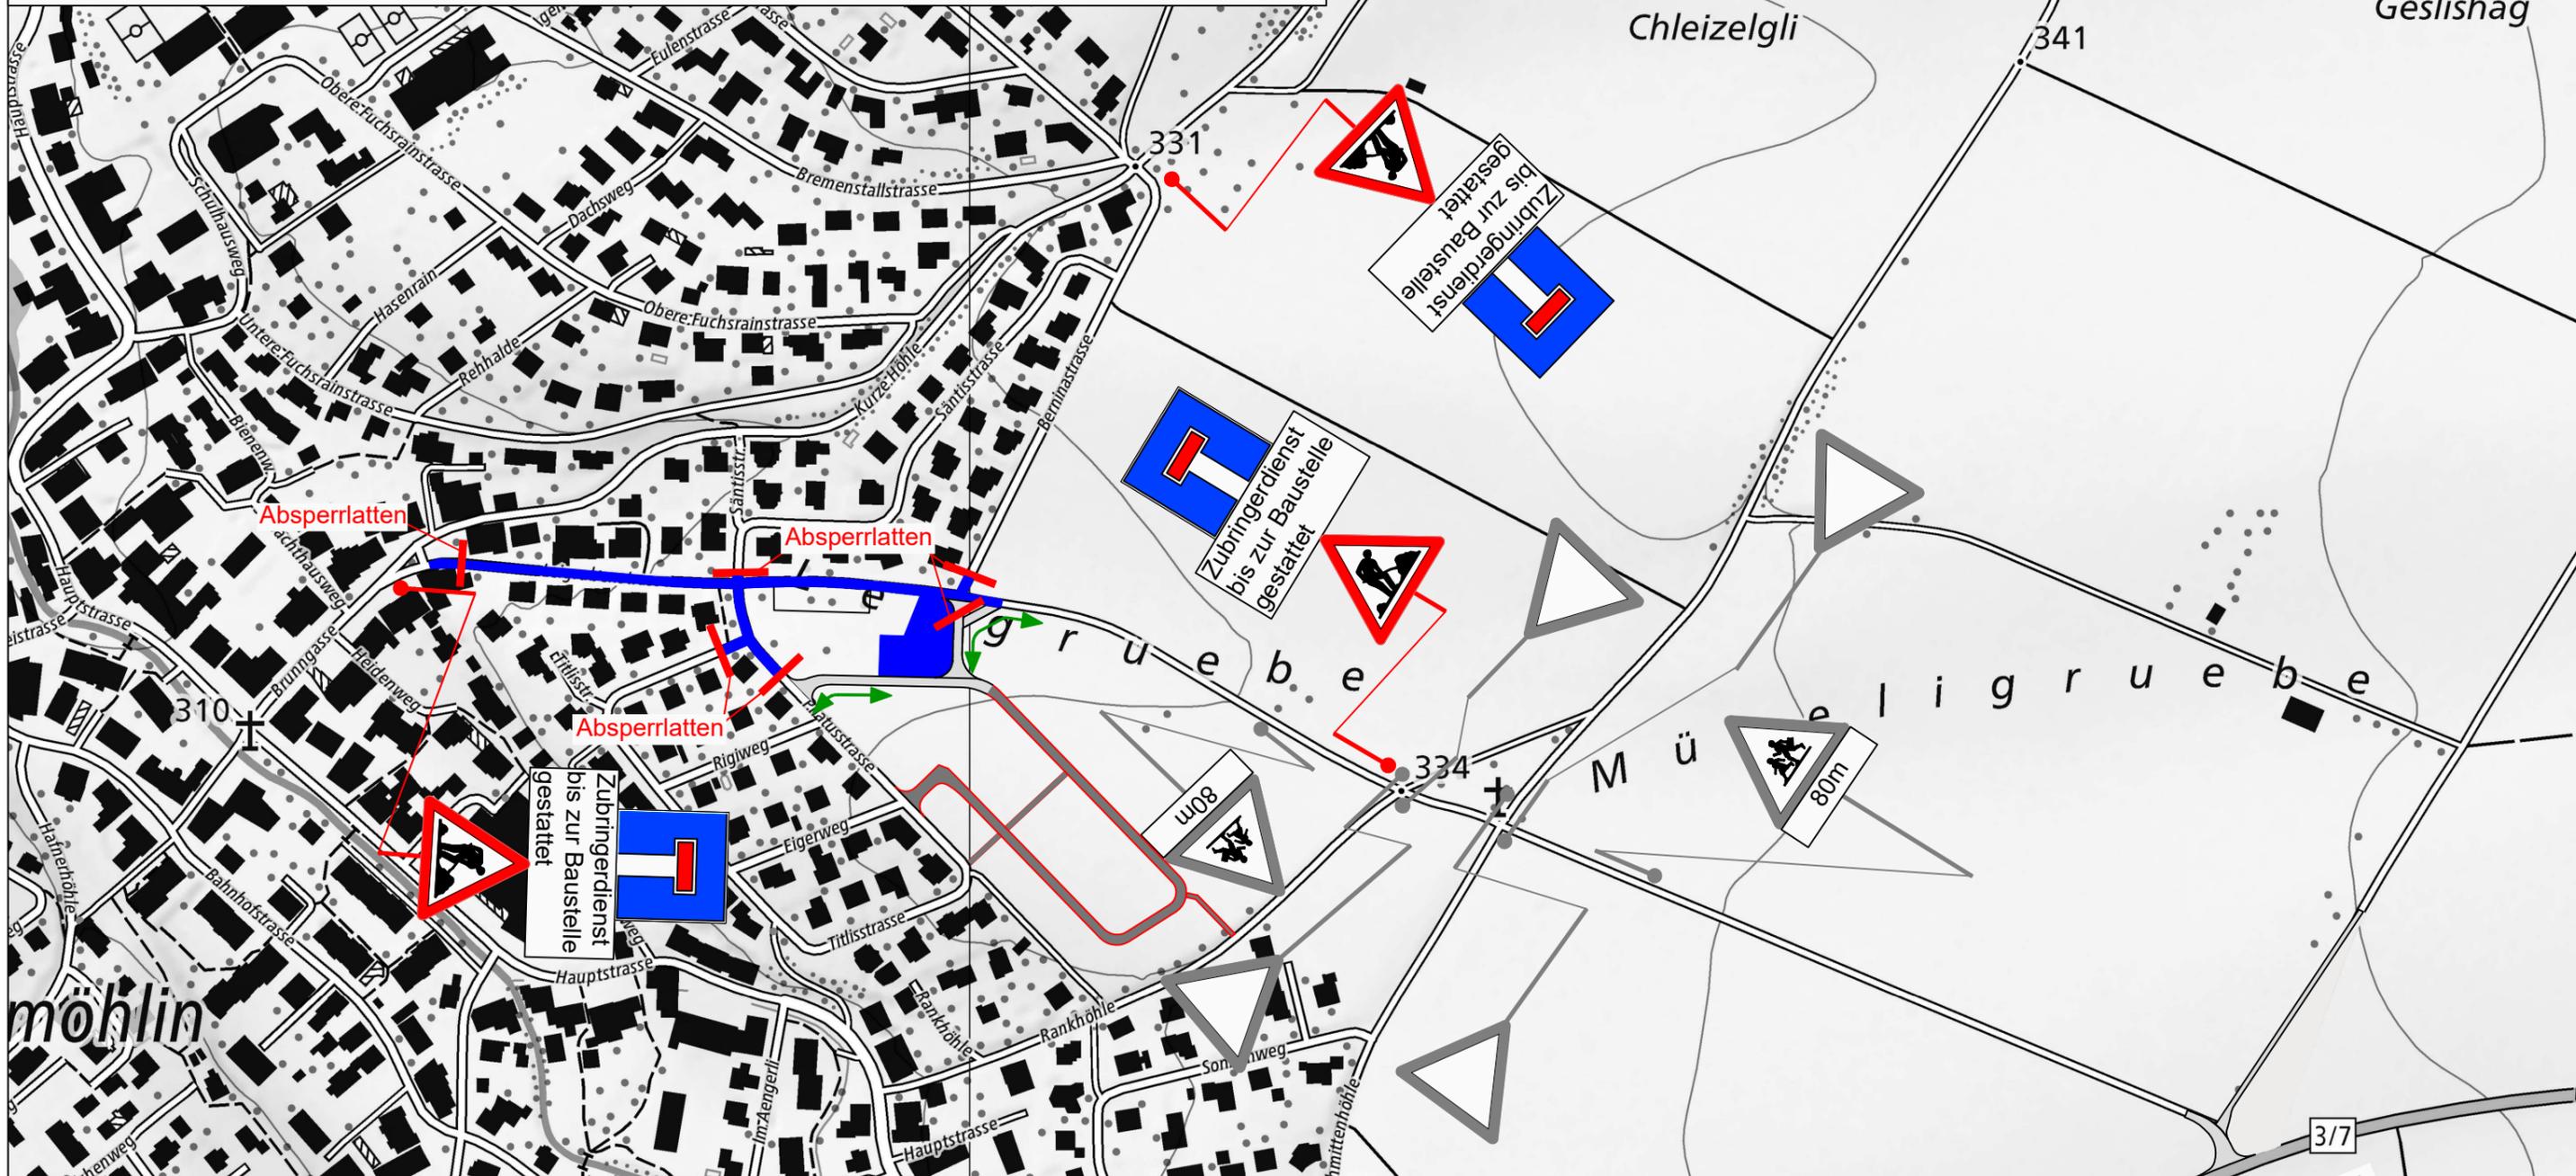

<p>IM BIFANG 2, 5080 LAUFENBURG FON 062 869 80 80, FAX 062 874 24 05 MAGDENERSTRASSE 2, 4310 RHEINFELDEN FON 061 836 96 80, FAX 061 836 96 81 WWW.KOPA.CH</p>	Gemeinde Möhlin		Verkehrsplan Bauphase 4	
	Erschliessung Leigrube		Auftrag-Nr. 034.001.235	
		Name	Datum	Kontrolle
	Projektleitung	C. Schmid		
	Bearbeitung	JLEU	März 2023	
	Planerstellung	JLEU	17.03.2023	
	Projekt-Info	I:\Bau\34 Möhlin\01\34-01-235 Erschliessung Leigrube\8. Pläne\0-Projekt_B+B		

Auszuführende Arbeiten

- Strassenbau
- Werkleitungen

Baubereich

