

- Legende**
- Fahrbahn mit Belag
  - Gehweg / Vorplätze mit Belag
  - Anpassung an best. Belag
  - Vorplätze mit Naturstein-Pflasterungen
  - Vorplätze mit Verbundsteinen
  - Vorplätze mit Beton
  - Kies- / Schotterplätze
  - Grünflächen (Bankette, Rabatten)
  - Projektierte Strassenentwässerung
  - Projektierte Kandelaber
  - Bestehende Kandelaber

**Belagsaufbau Strasse**

Deckschicht	AC 11 N	35 mm
Tragschicht	AC T 22 S	70 mm
Fundationsschicht	Ungebundene Gemische 0/45	500 mm

**Belagsaufbau Gehweg / Vorplatz**










Deckschicht	AC 8 N	30 mm
Tragschicht	AC T 16 N	70 mm
Fundationsschicht	Ungebundene Gemische 0/45	400 mm

**Fahrbahn- und Gehwegabschlüsse** W401.101

<span style="display: inline-block; width: 10px; height: 10px; background-color: blue; border: 1px solid black;"></span>	01	Bundstein Typ 12 einreihig als Fahrbahnabschluss
<span style="display: inline-block; width: 10px; height: 10px; background-color: green; border: 1px solid black;"></span>	03	Bundstein Typ 12 mit Wasserstein Typ 12 abgesenkt
<span style="display: inline-block; width: 10px; height: 10px; background-color: yellow; border: 1px solid black;"></span>	06	Stellplatte 8 x 25 mit Wasserstein Typ 12

**Wiederverwendung / Entsorgung von Ausbauschutt**

< 250 mg/kg	Verwertung als Rohstoff für die Herstellung von Baustoffen
< 1'000 mg/kg	Verwertung unter Auflagen (gem. VVEA Art. 52)
> 1'000 mg/kg	Lagerung auf Deponie Typ E (gem. VVEA Art. 52)

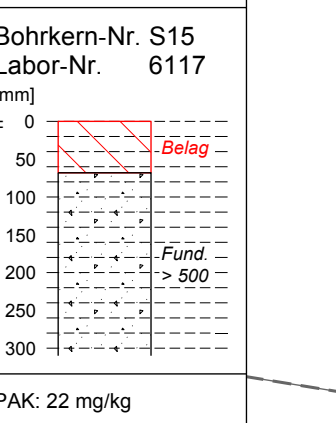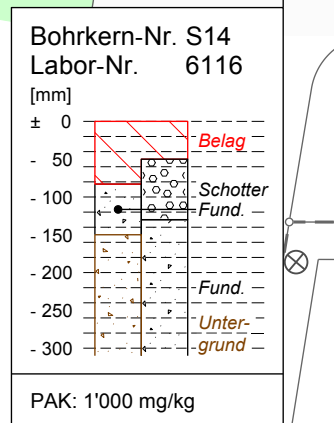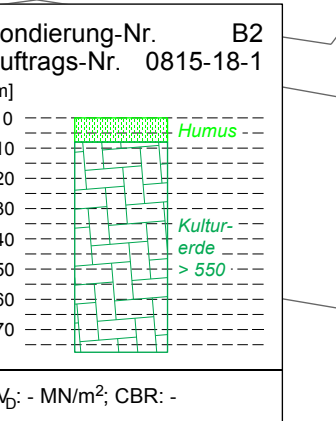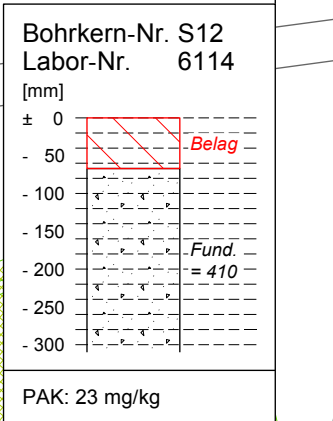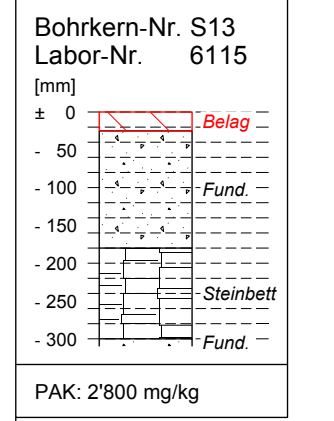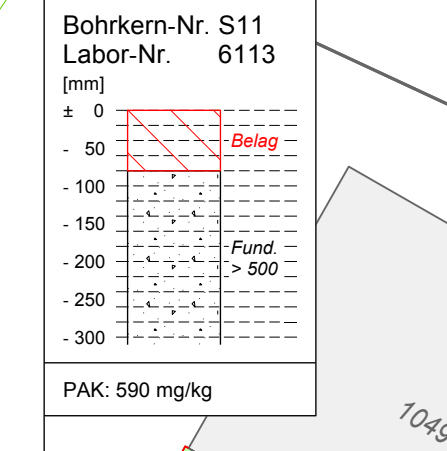 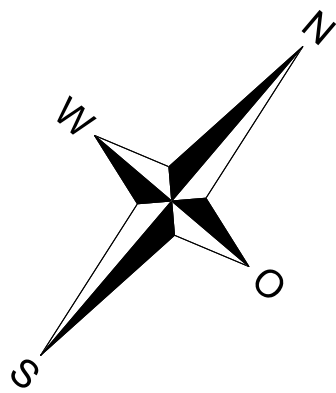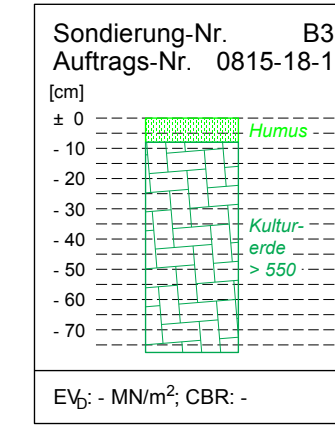

L = 123.58 m  
J = 0.30%

L = 110.56 m  
J = 0.10%

631.22 m  
H = 298.45  
Rv = 75000  
Tv = 75.00  
Fv = 0.037

L = 110.56 m  
J = 0.10%

L = 15.80 m  
J = 4.00%

741.78 m  
H = 298.56  
Rv = 750  
Tv = 15.37  
Fv = 0.157

L = 15.80 m  
J = 4.00%

757.58 m  
H = 297.92

737.61 m  
743.24 m  
747.80 m  
757.59 m  
762.80 m  
769.28 m  
R = 1000  
R = 800

(4025) Baurecht: Court Cube, Genossenschaft für Tennis Batastrasse 40 4313 Möhlin

(4026) Baurecht: NK Pajda, Fussballclub Postfach 226 4313 Möhlin

(3469) Baurecht: Bocciabub Postfach 53 4313 Möhlin